


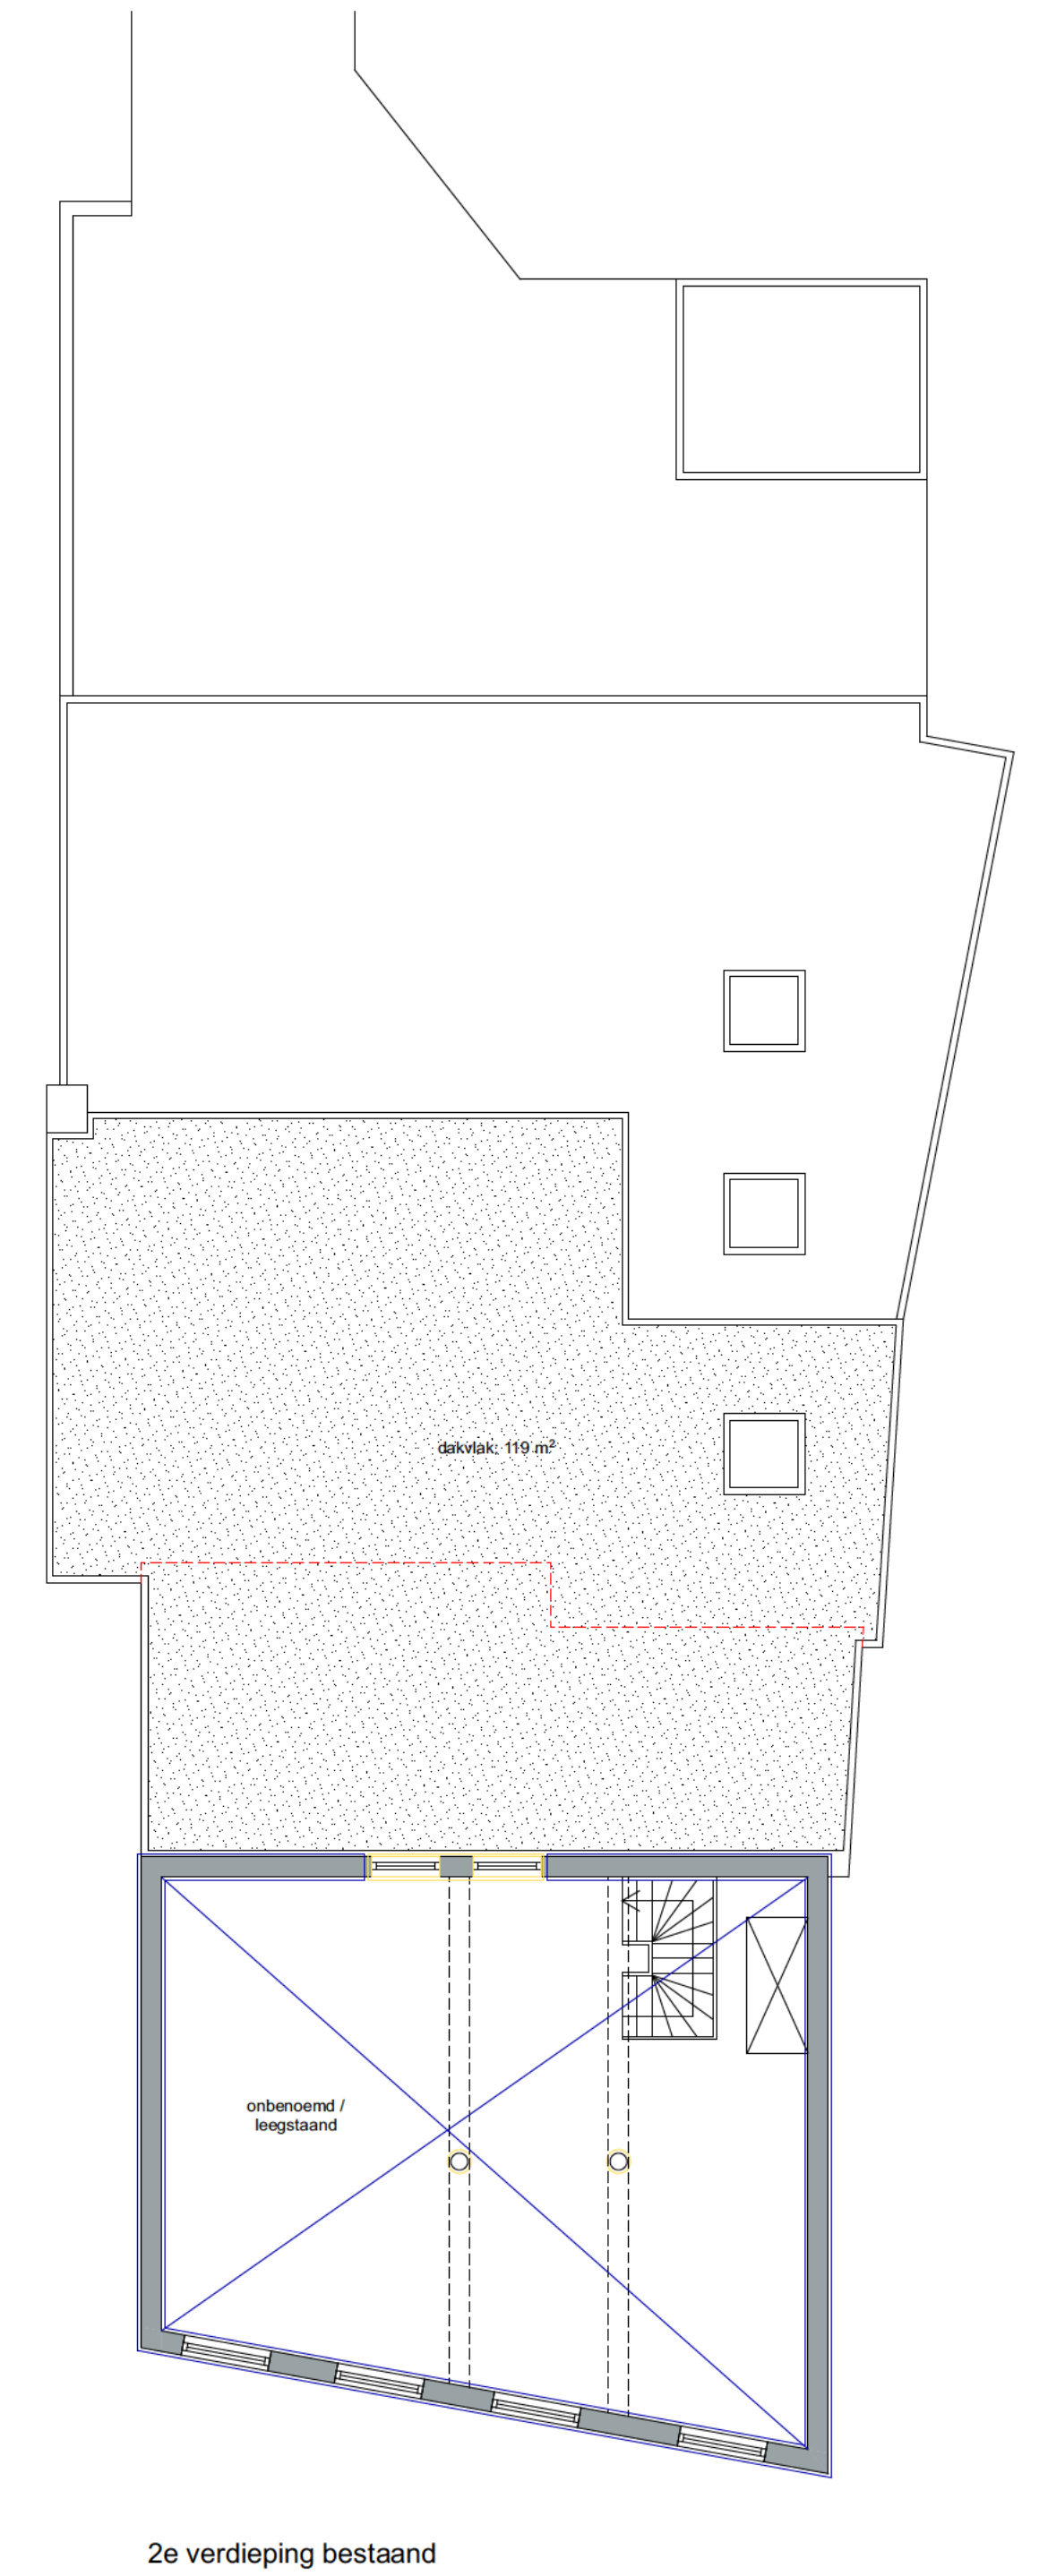
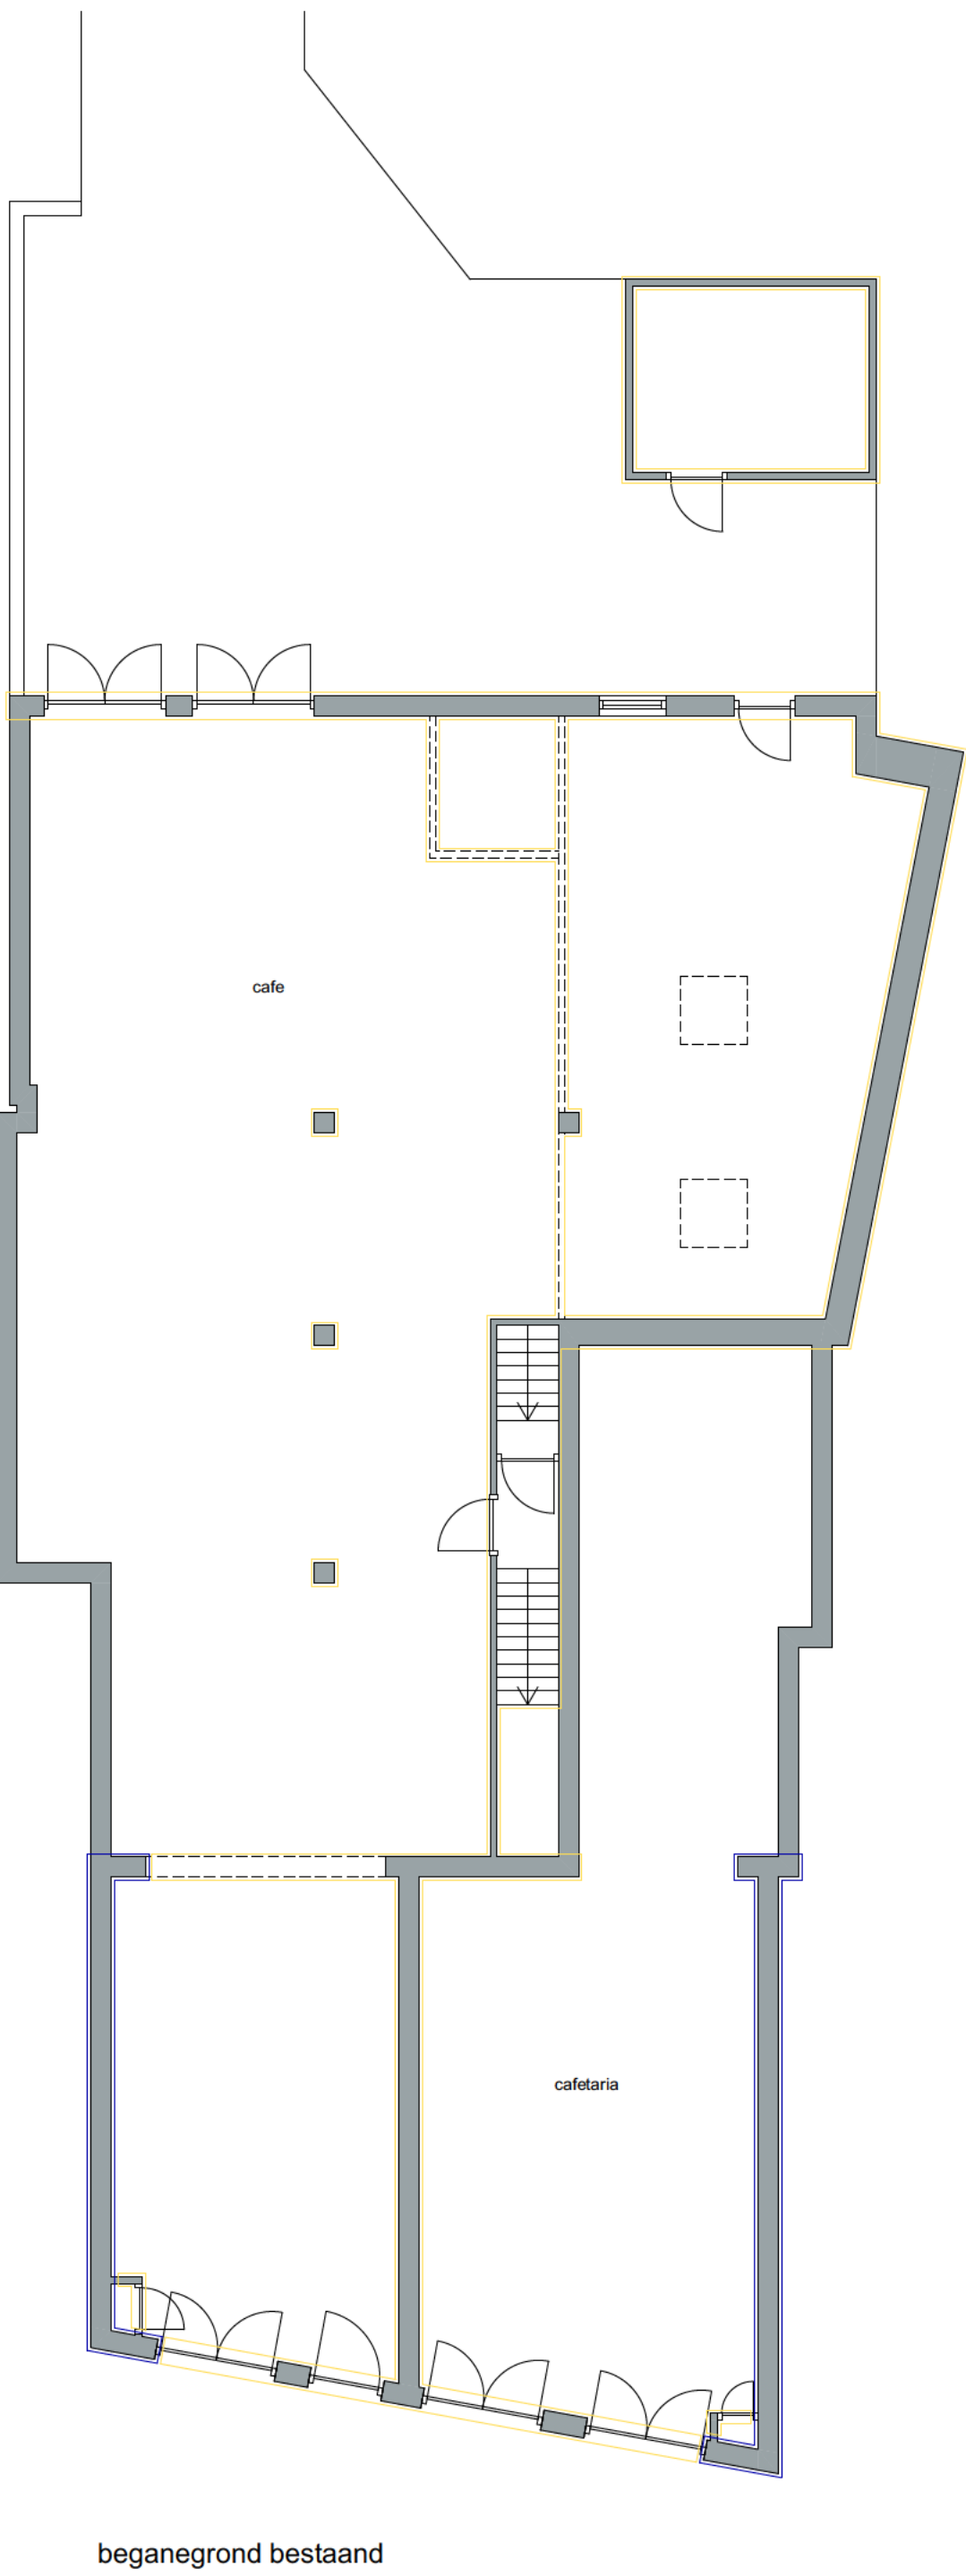


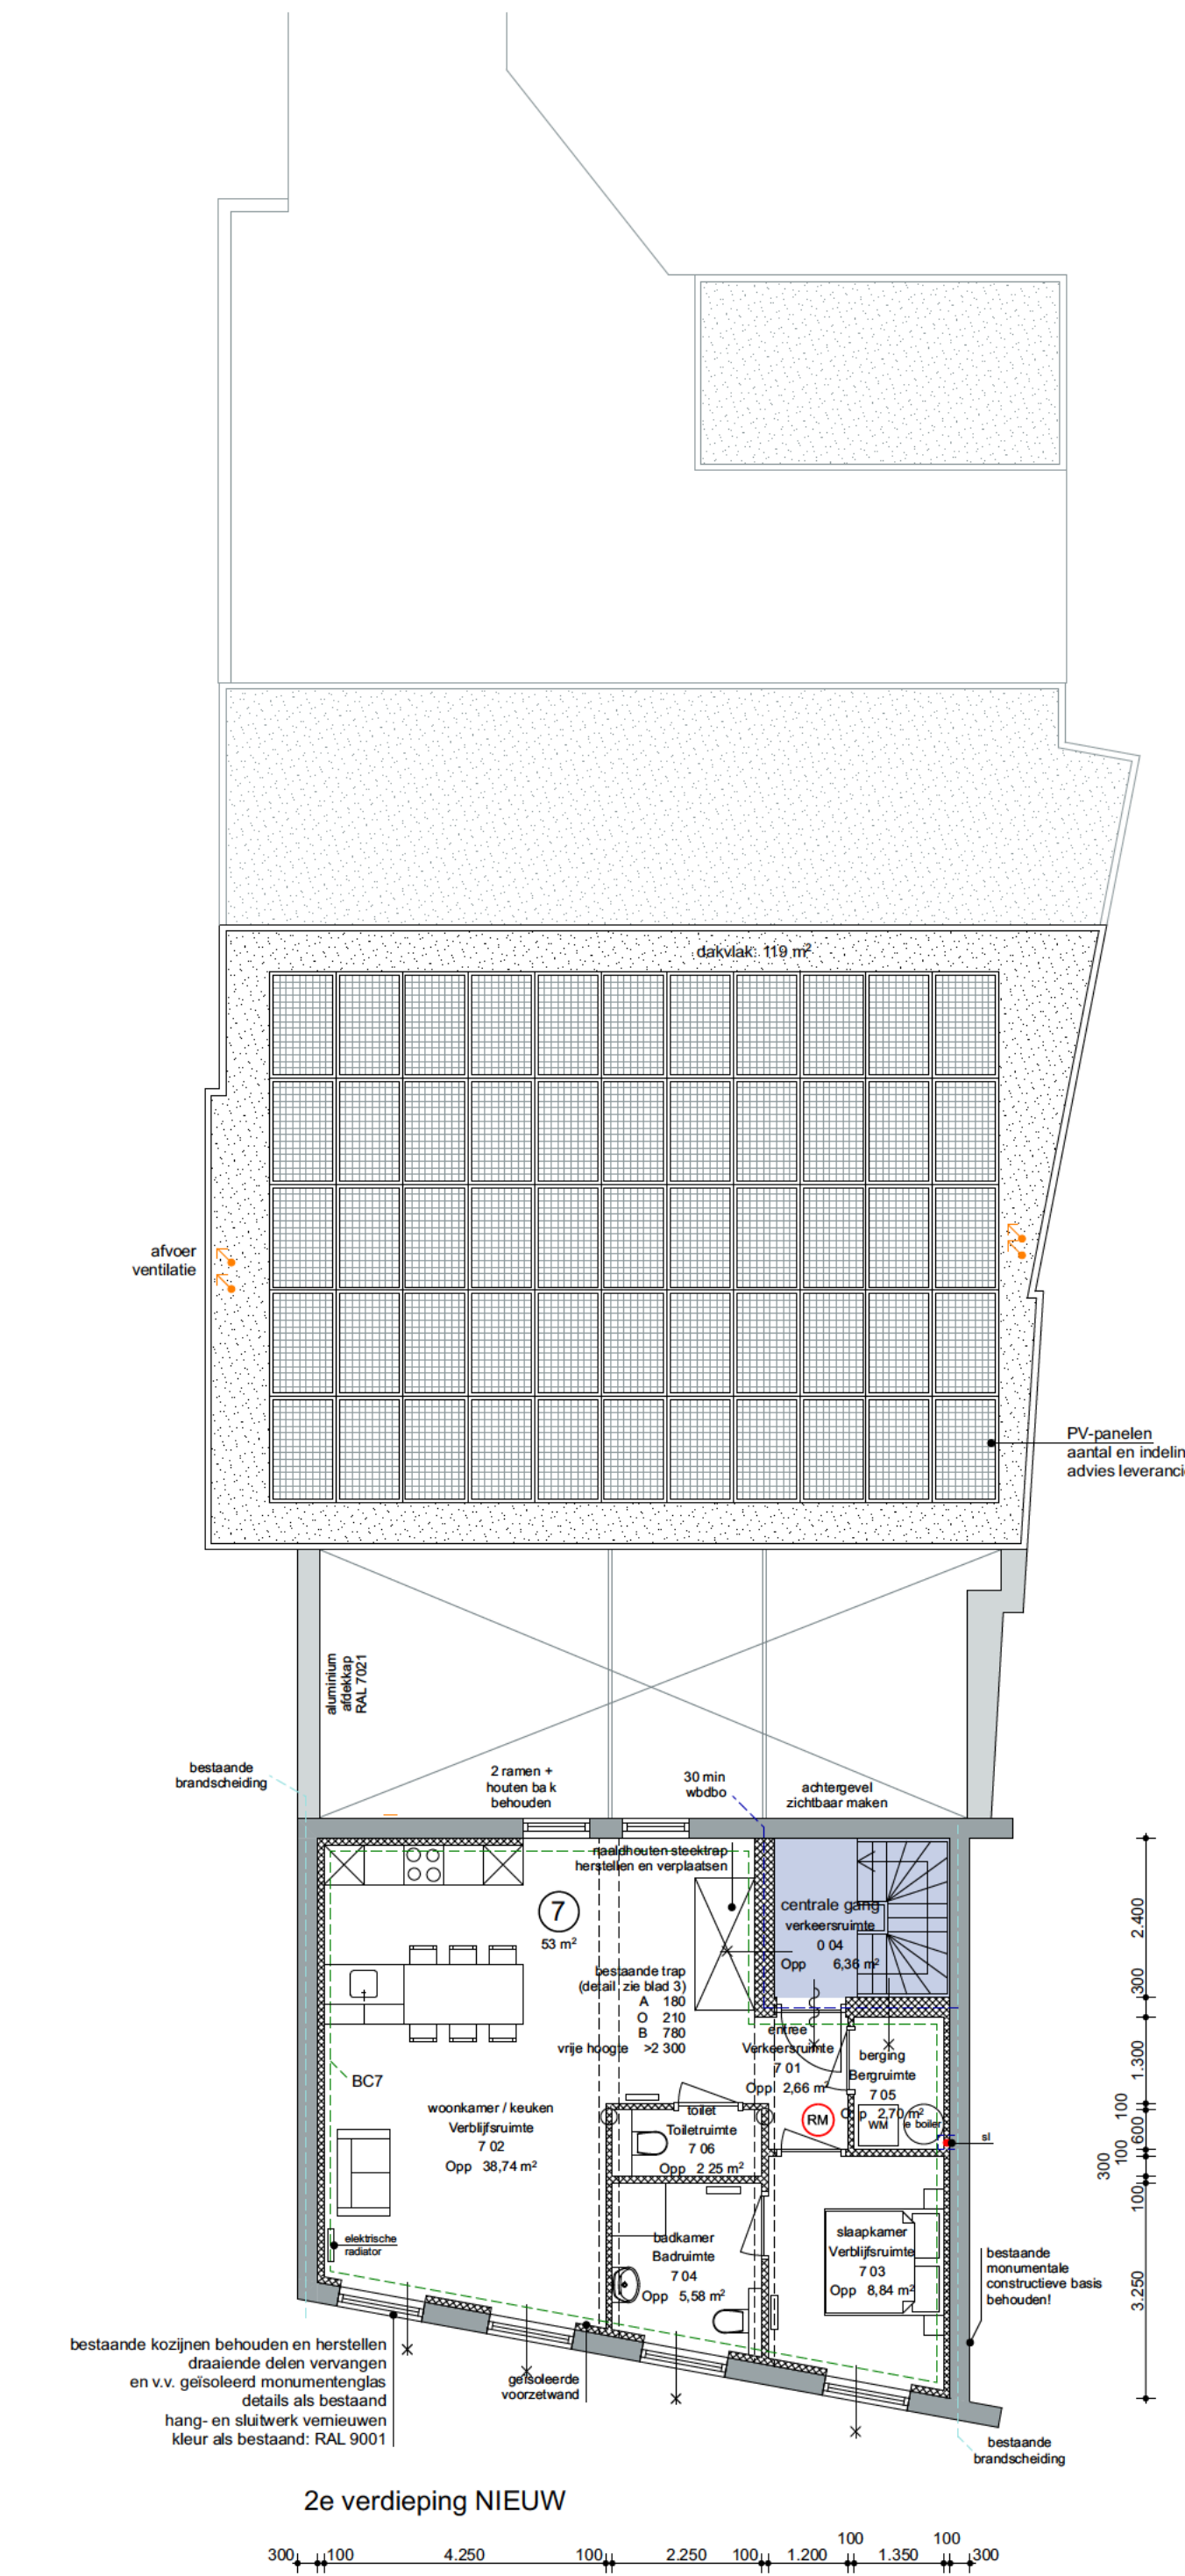

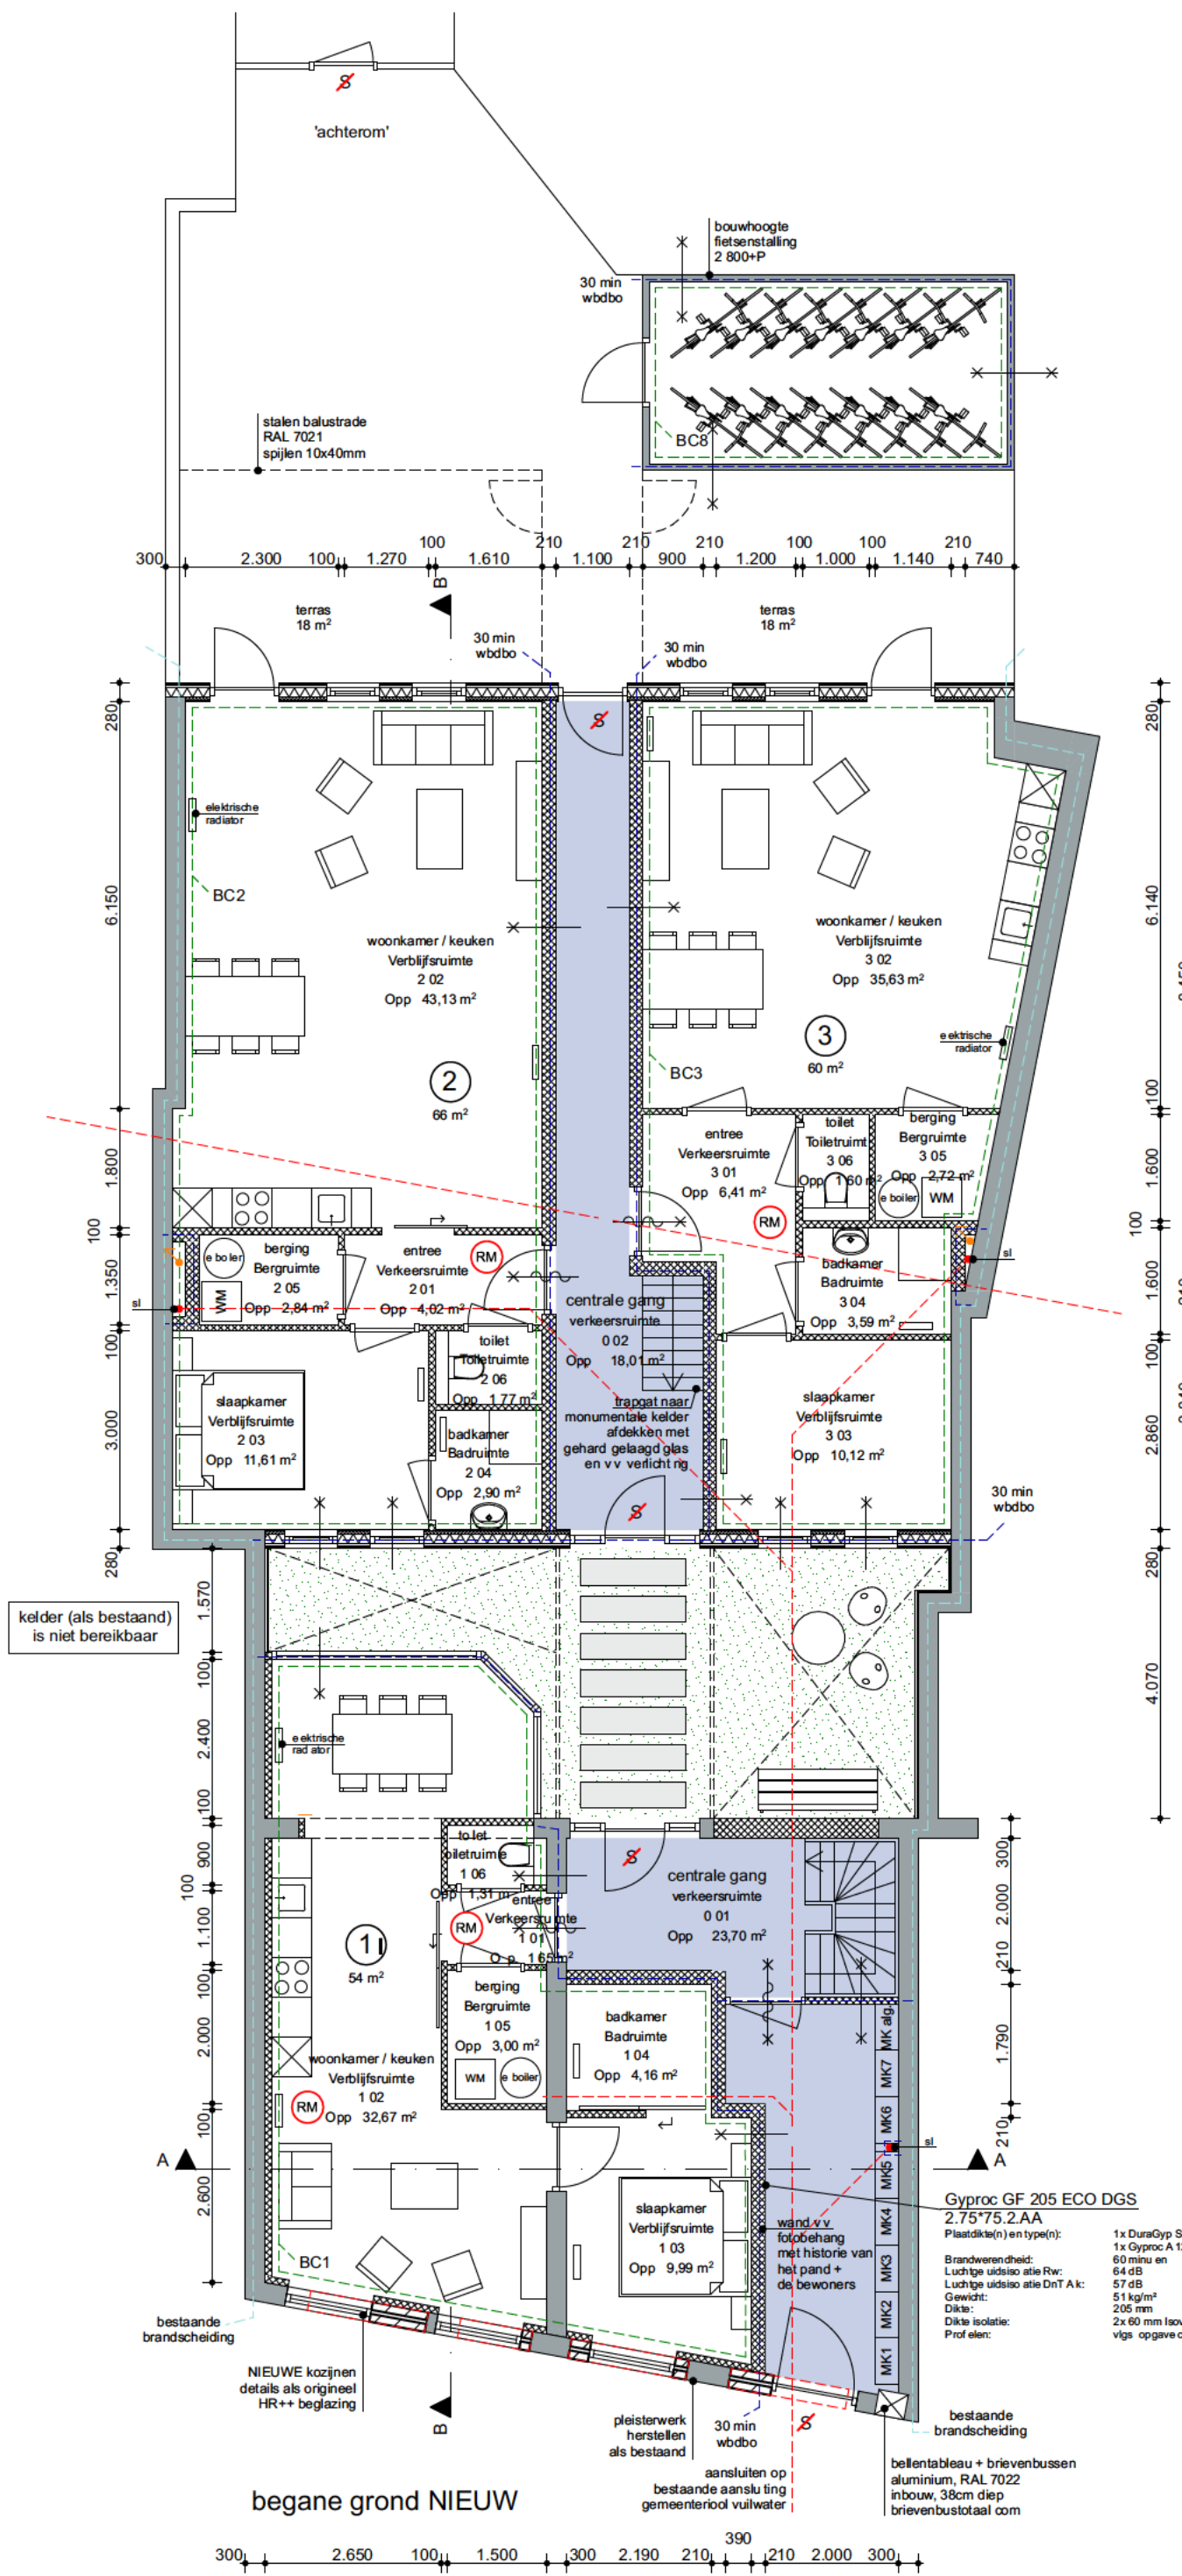


voorgevel huidige situatie

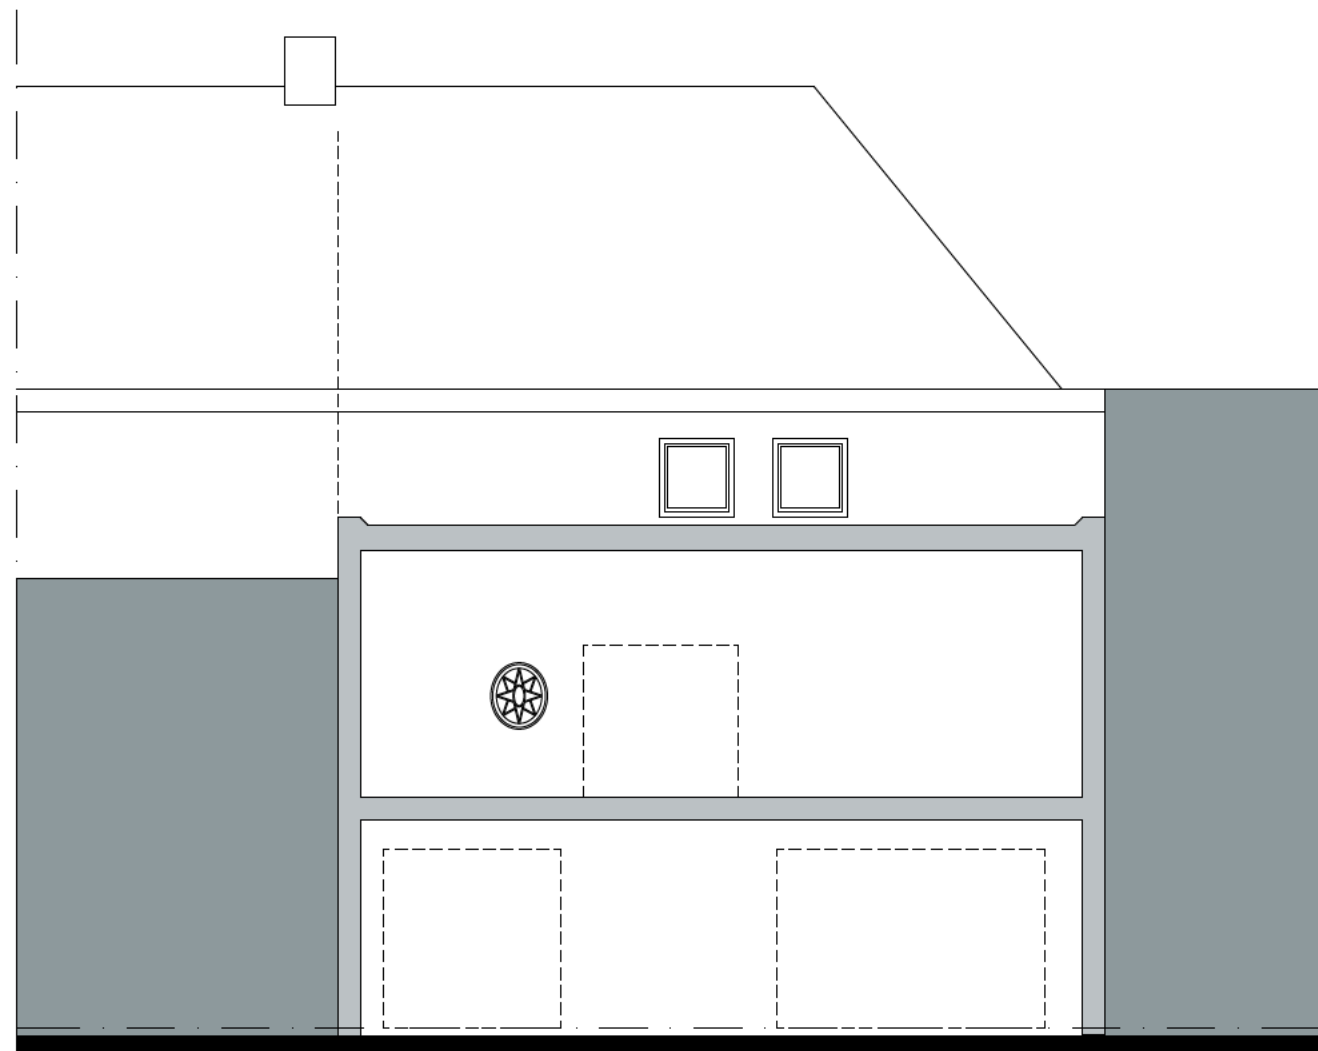


achtergevel huidige situatie



achtergevel achterbouw huidige situatie

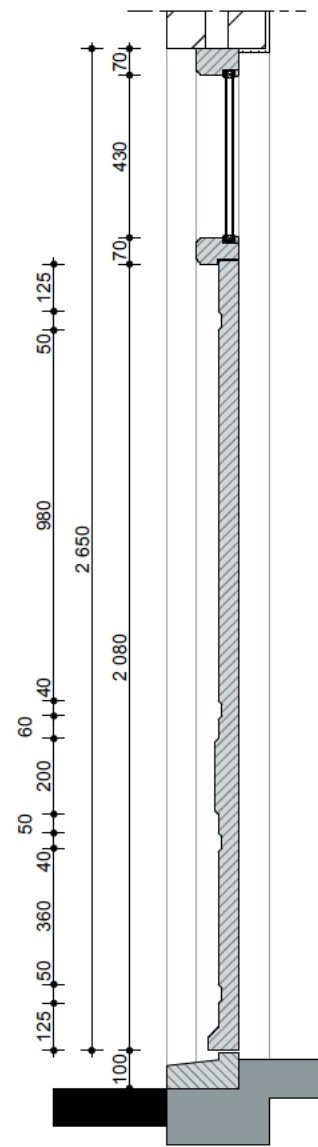

principe doorsnede
voordeur 1:20

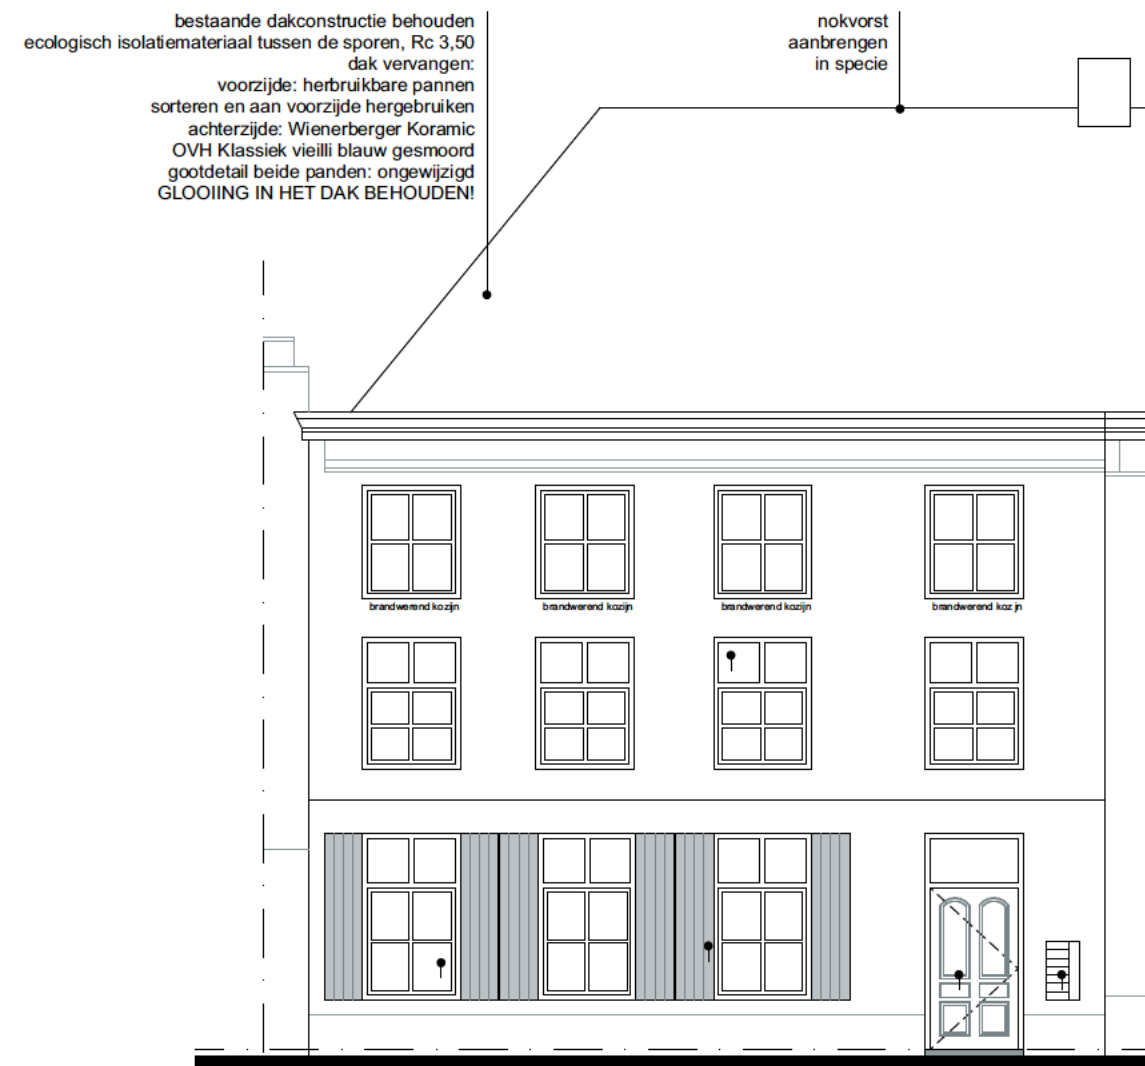

NIEUWE kozijnen
details als bestaand
HR++ beglazing
buitenblad monumenten glas
Kleur als bestaand: RAL 9001


bestaande kozijnen behouden en herstellen
houten luiken
vast tegen de gevel
schamieren in het zicht
RAL 7022

bestaande dakconstructie behouden
ecologisch isolatiemateriaal tussen de sporen, Rc 3,50
dak vervangen:
voorzijde: herbruikbare pannen
sorteren en aan voorzijde hergebruiken
achterzijde: Wienerberger Keramic
OVH Klassiek witte blauw gesmoord
gootdetail beide panden: ongewijzigd
GLOOIING IN HET DAK BEHOUDEN!

bellentableau + brievenbussen
aluminium, RAL 7022
inbouw
bestaande kozijnen behouden en herstellen
en v.v. geïsoleerd monumentenglas
Kleur als bestaand: RAL 9001

nieuwe voordeur
RAL 7022


voorgevel NIEUW

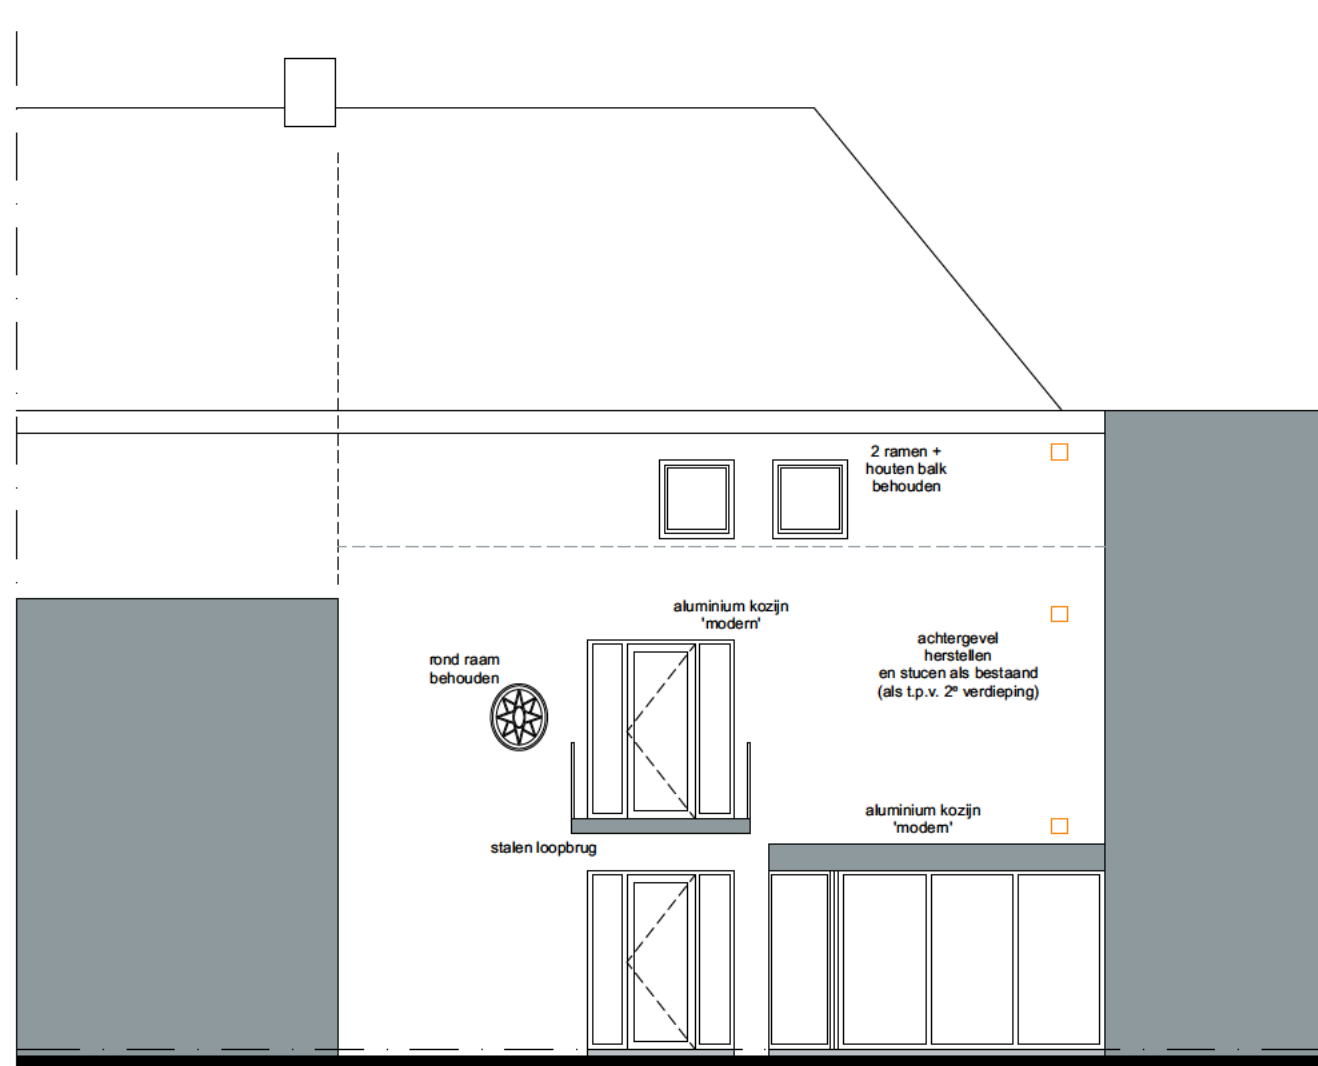


achtergevel hoofdgebouw NIEUW




achtergevel achterbouw NIEUW

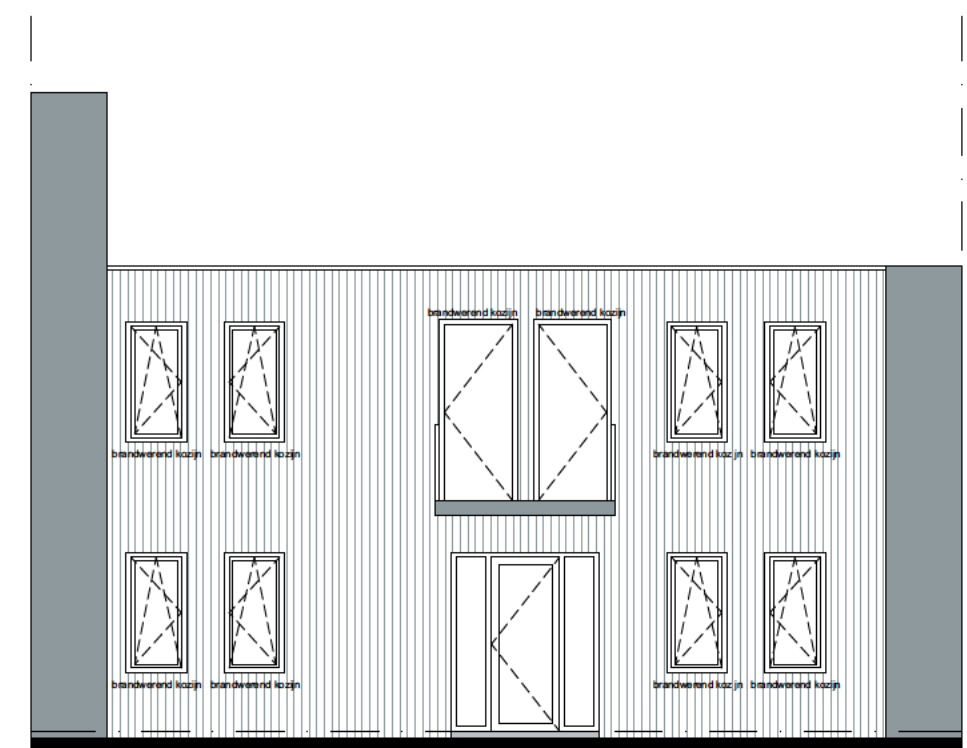

achtergevel achterbouw NIEUW


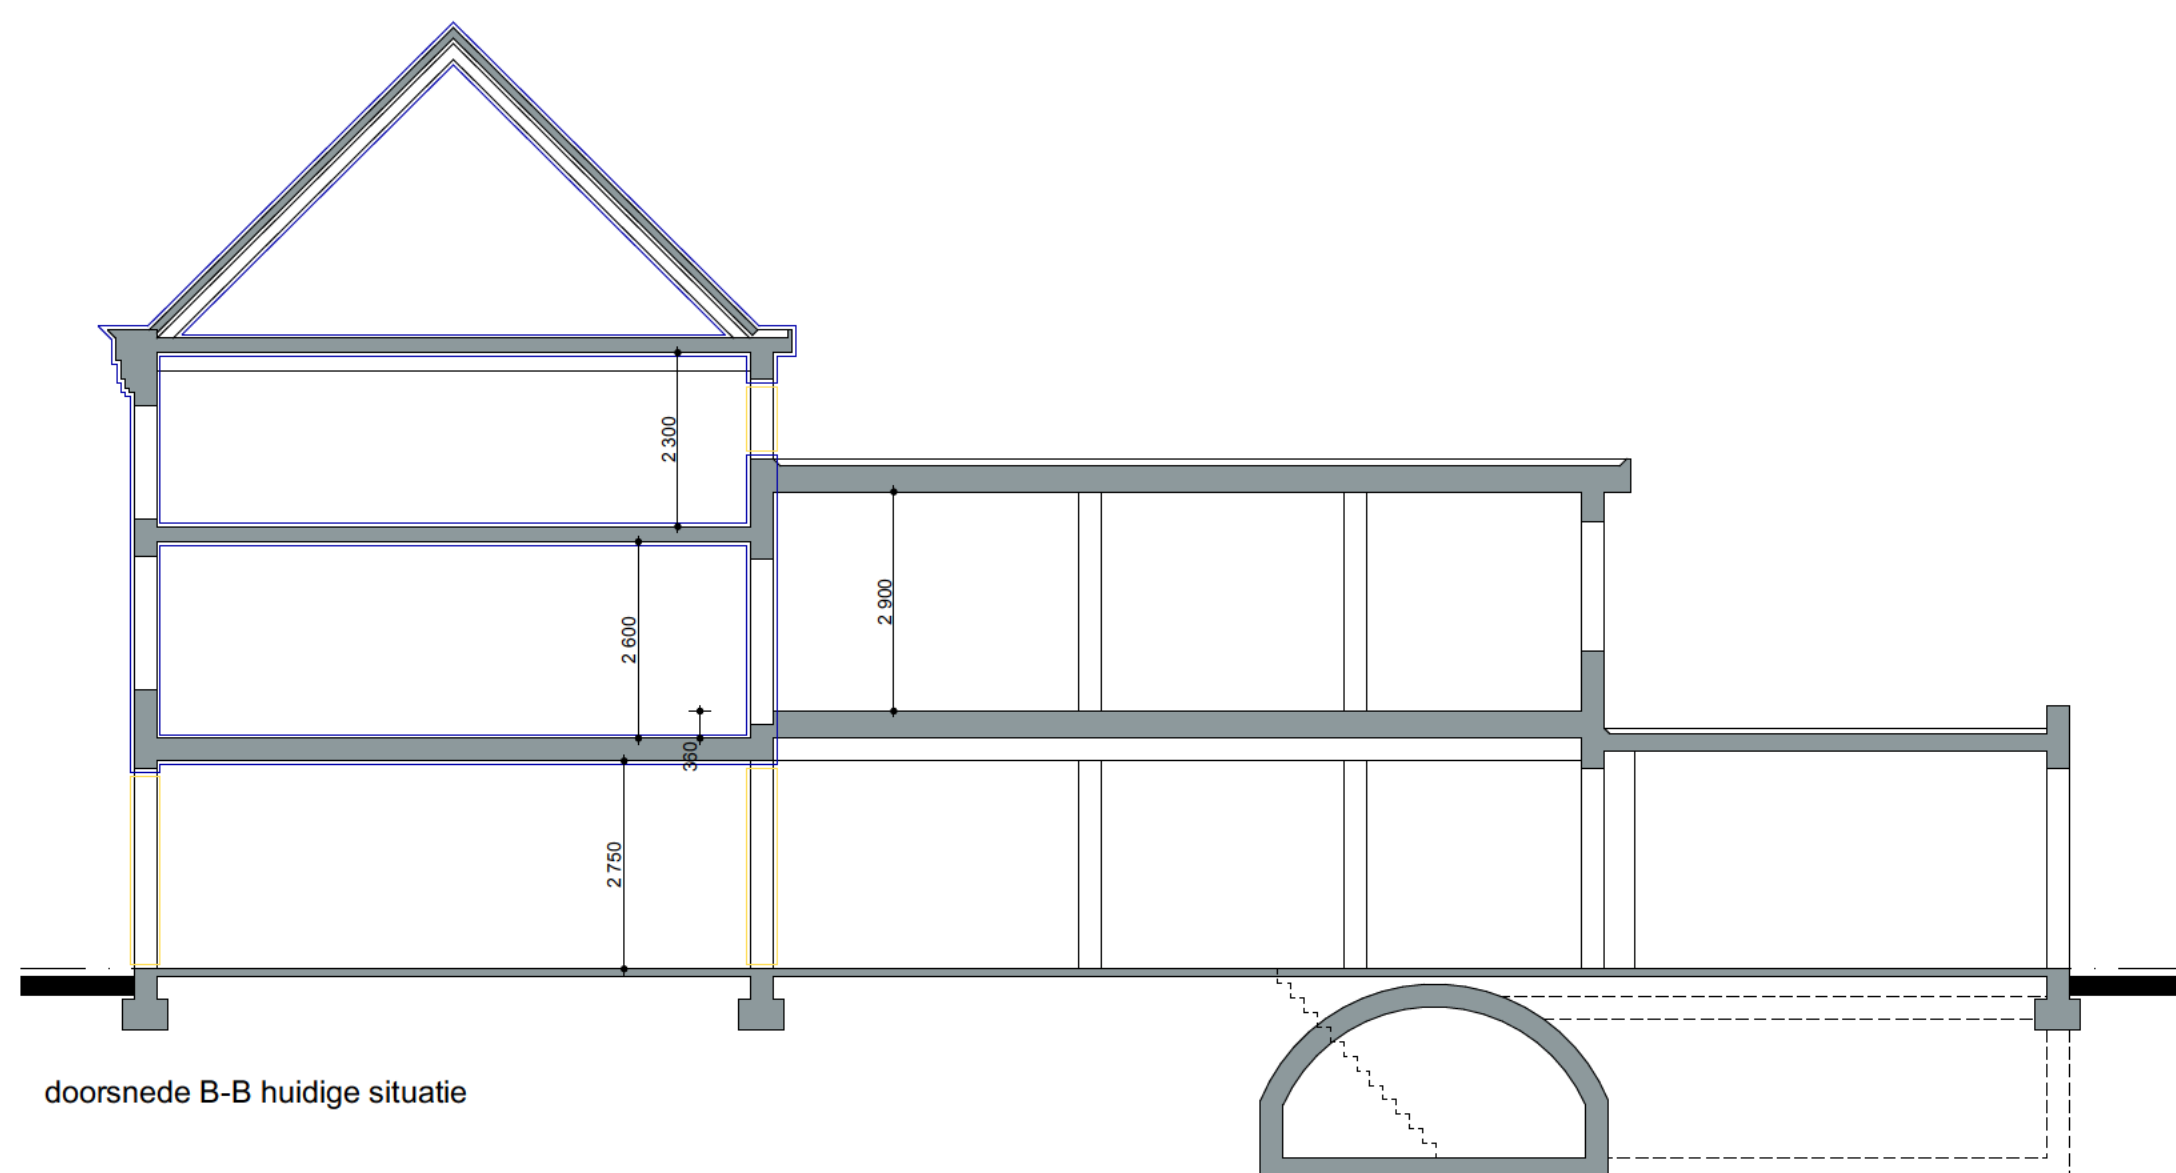


doorsnede B-B huidige situatie

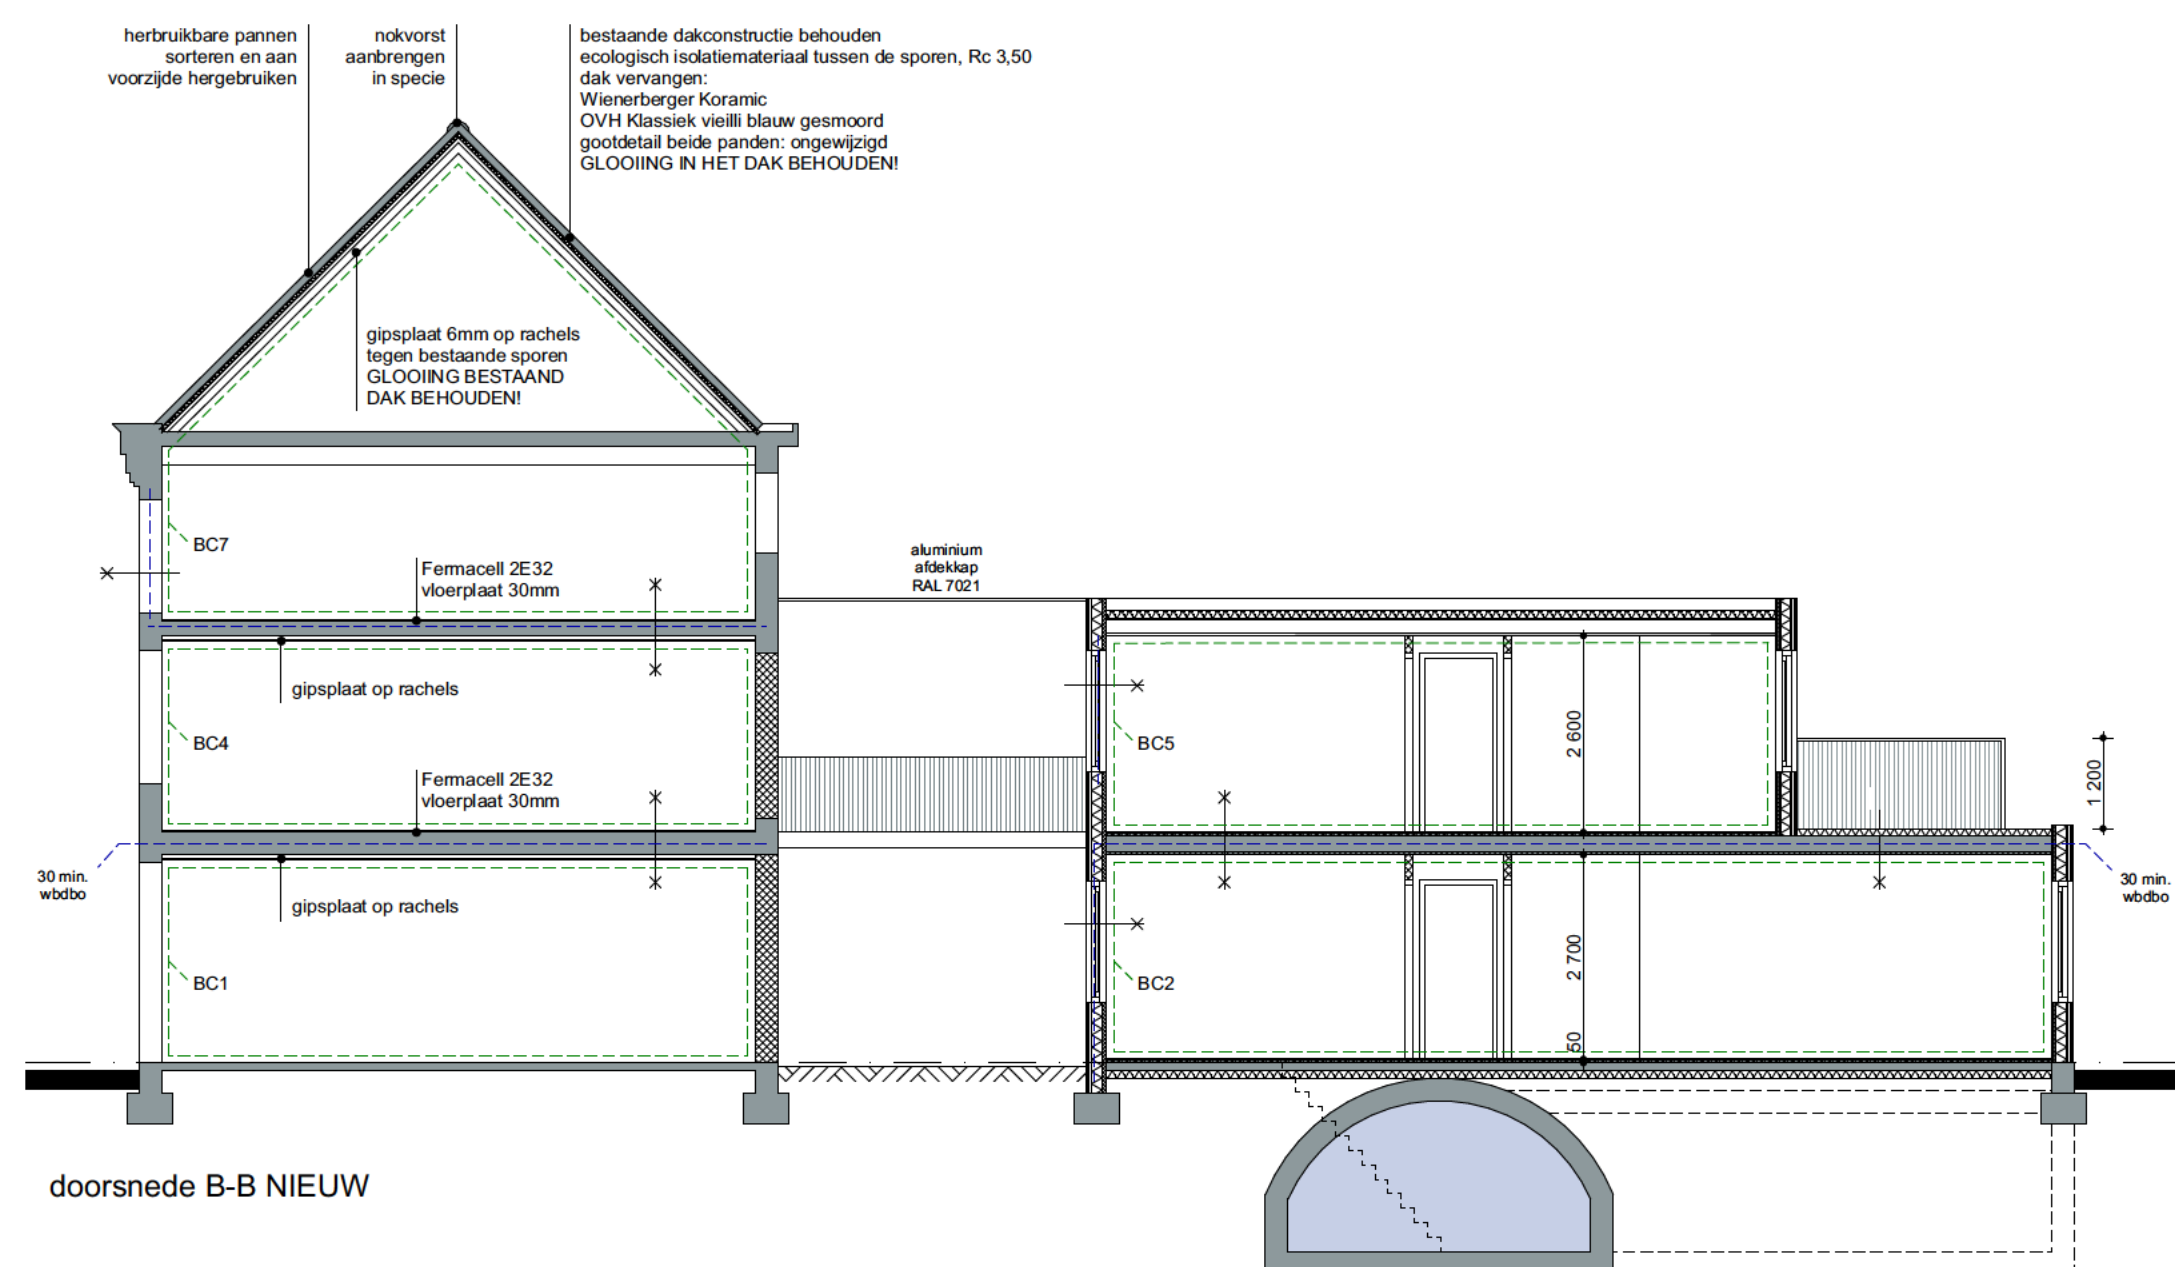


doorsnede B-B NIEUW


- RENVOOI
- extra beschermde vluchtroute
 - brandscheiding 30 min. brandwerend
 - bestaande brandscheiding
 - deur zonder sleutel te openen
 - rookmelder (NEN 2555) aantal en plaats n.t.b. door installateur
 - brandscheiding
 - deur zelfsluitend

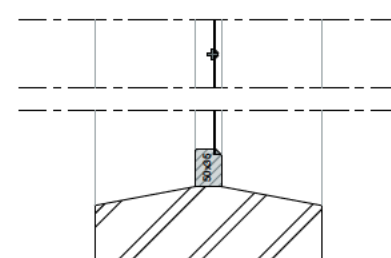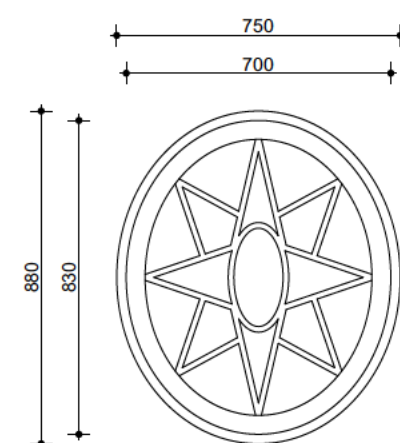


glas-in-lood raam 1e verdieping

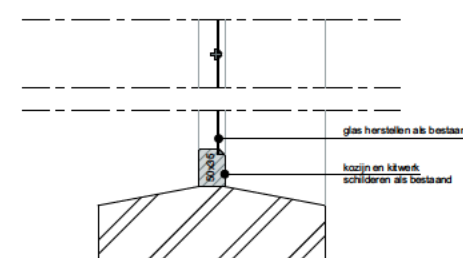


NIEUW

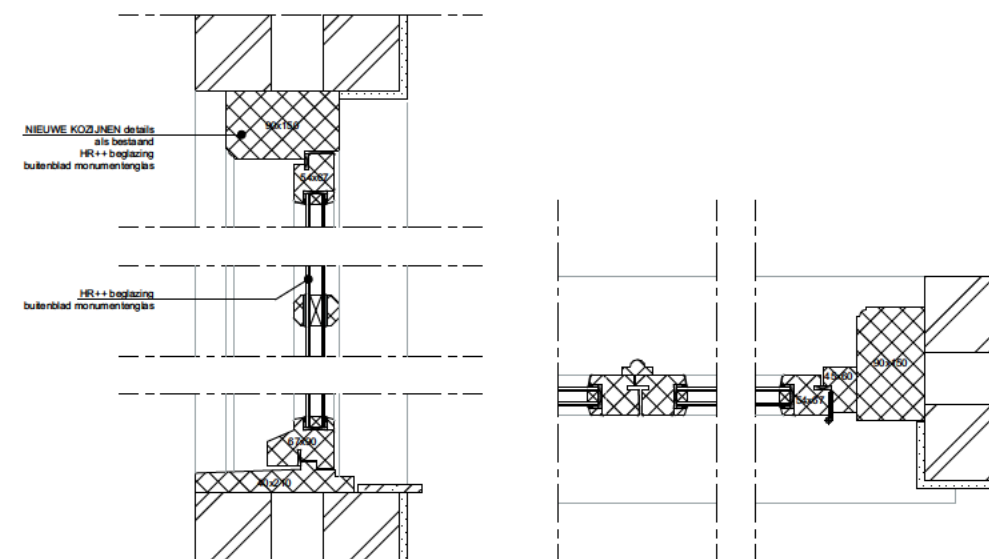


raamkozijnen voorgevel begane grond NIEUW

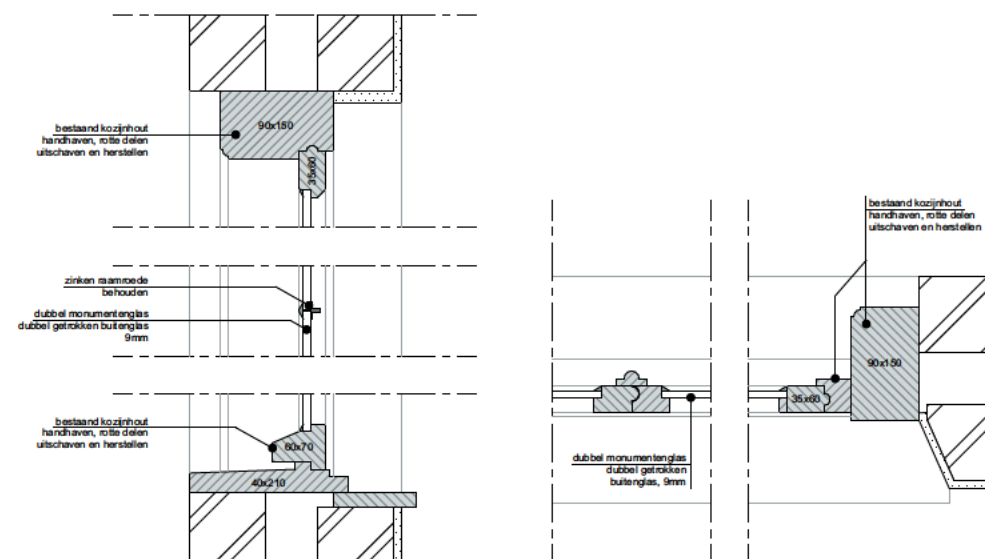


raamkozijnen voorgevel 1e verdieping NIEUW

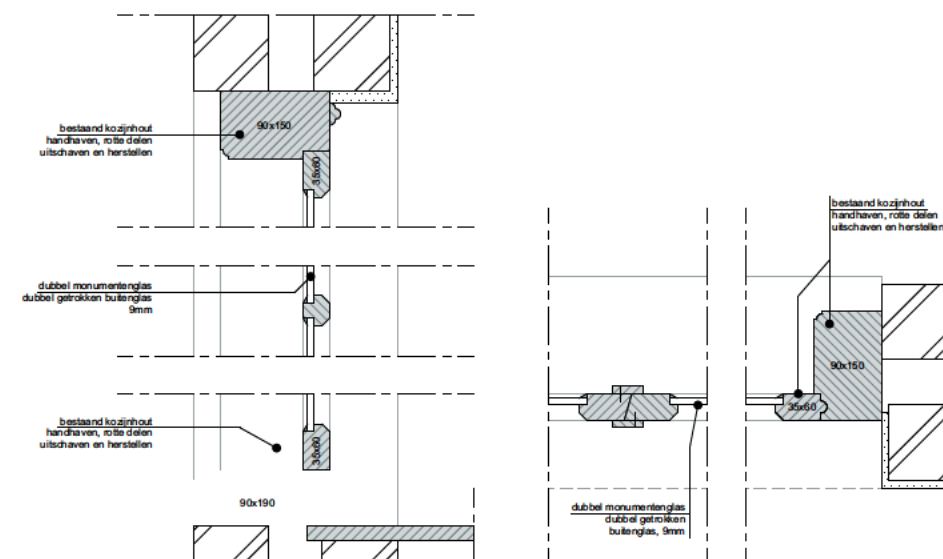


raamkozijnen voorgevel 2e verdieping NIEUW

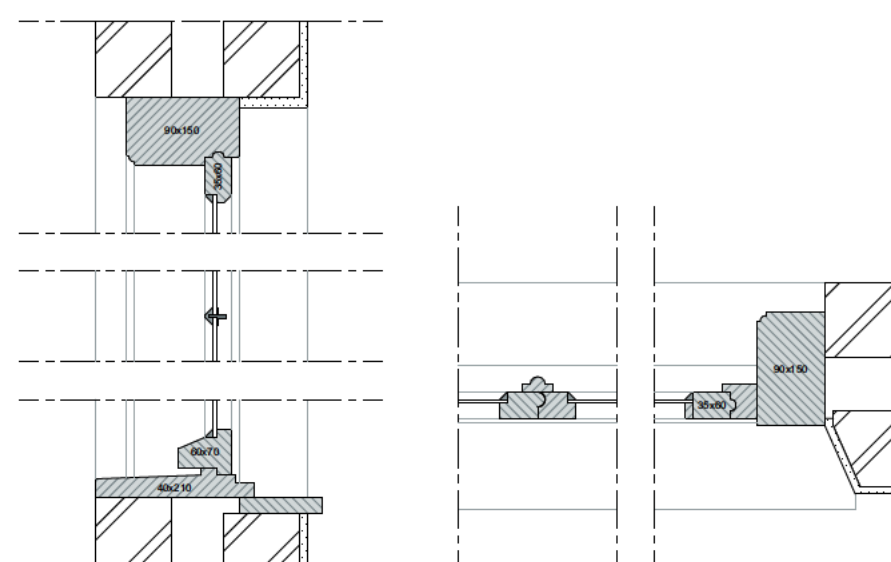


raamkozijnen voorgevel 1e verdieping bestaand

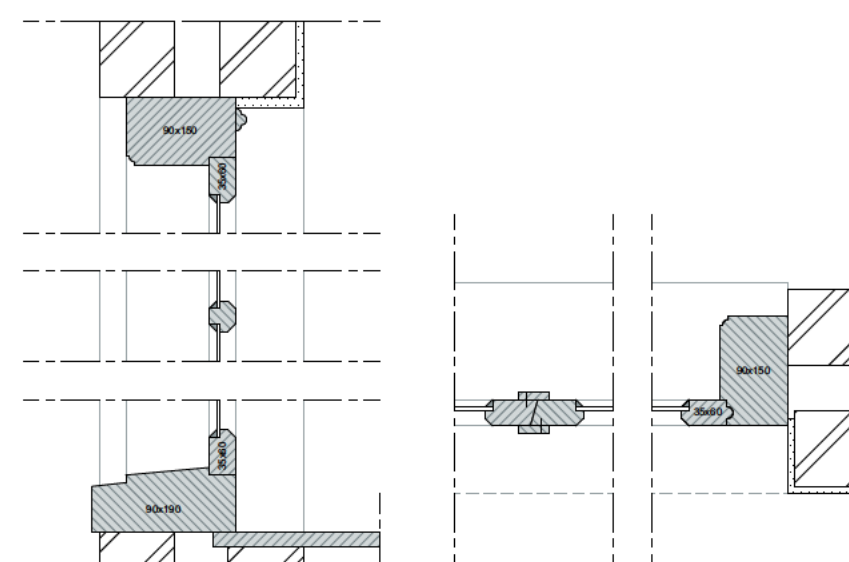


raamkozijnen voorgevel 2e verdieping bestaand

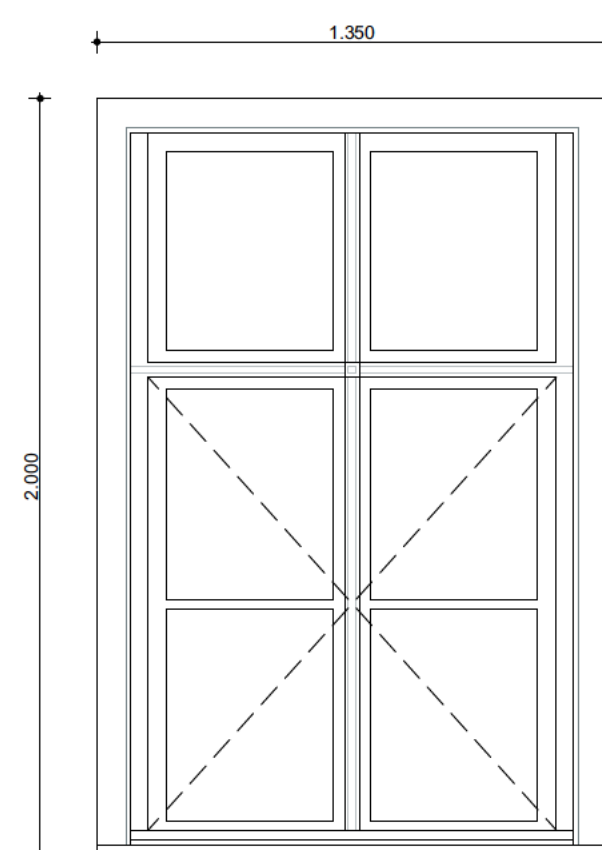


raamkozijn voorgevel begane grond NIEUW

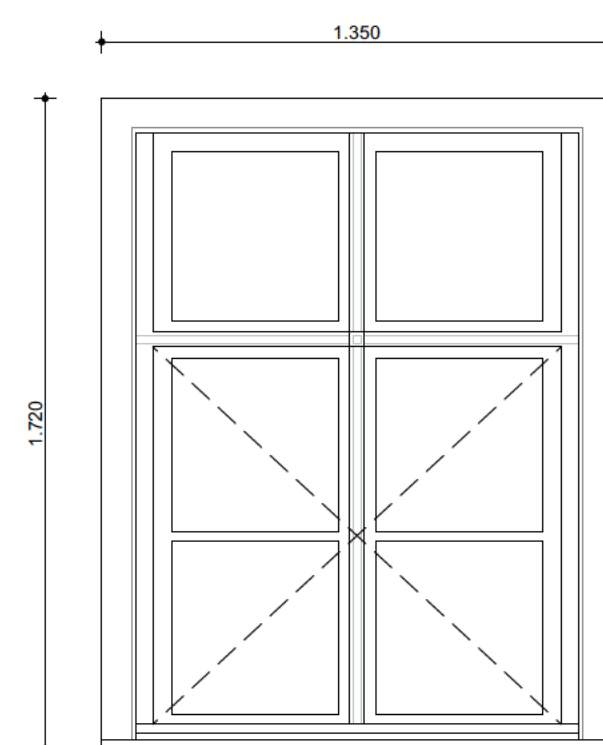

raamkozijn voorgevel 1e verdieping

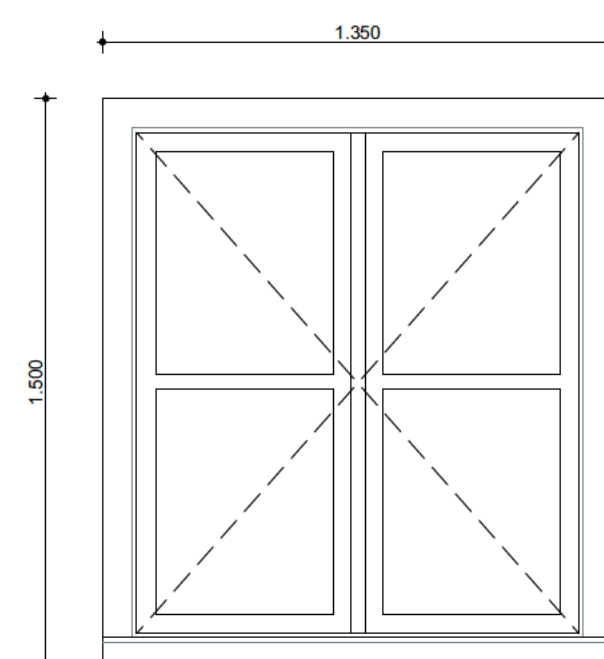

raamkozijn voorgevel 2e verdieping BRANDWEREND!

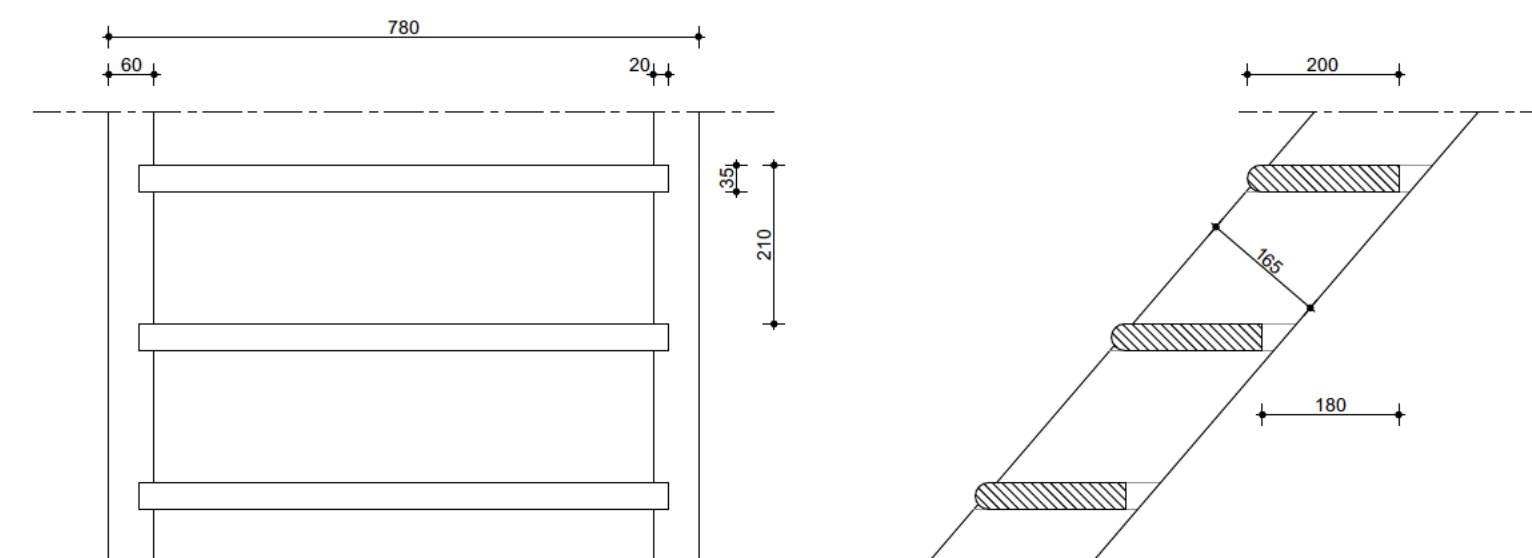

bestaande trap 2e - 3e verdieping

A = 180
O = 210
B = 780
vrije hoogte = >2.300



fase				
			1:20 / 1:10	03

Herbestemming Oelmarkt 5 - 5a te Weert

